




SEZIONE Q-Q

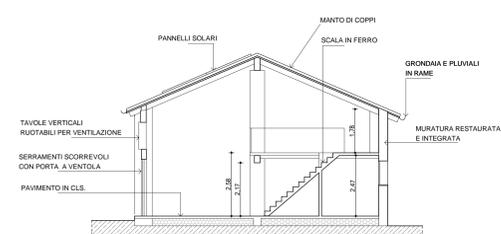

SEZIONE P-P

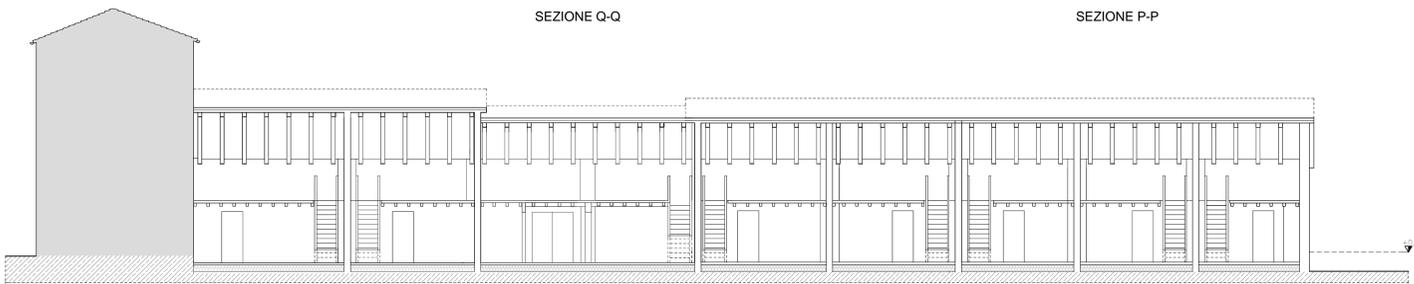


SEZIONE LONGITUDINALE N-N

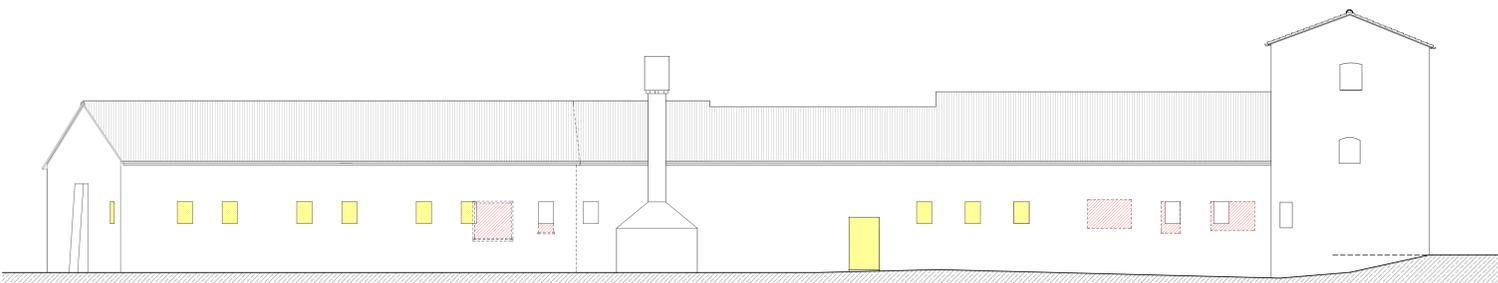

PROSPETTO NORD



PROSPETTO SUD

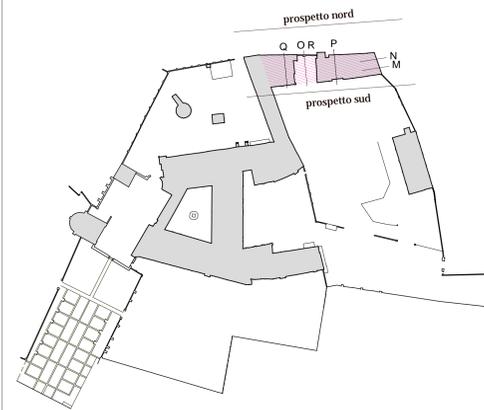

NORD

COMUNE DI BADIA POLESINE  
REGIONE DEL VENETO  
recupero del complesso monumentale della  
**abbazia della vangadizza**

Convenzione di incarico rep. 5474/2003

POR-CRO FESR 2007-2013 : ARTIGIANATO ARTISTICO E TRADIZIONALE

Raggruppamento Temporaneo "Progettisti per il Recupero della Vangadizza"  
Capogruppo arch. Ettore Vio, Studio Associato Vio-Fassina  
arch. Guido Pirropoli, Studio Pirropoli  
ing. Claudio Giardinia  
ing. Andrea Carini, Politecnica  
ing. Mauro Strada, Strada s.r.l.  
p.l. Lorenzo Bellini, Politecnica s.r.l.


PROGETTO DEFINITIVO ESECUTIVO

SITUAZIONE		PC.5		sezioni P-P, Q-Q, R-R, N-N e prospetti	
FASE	NUMERO FILE	SCALA	DATA EMISSIONE	ott. 2010	
PROGETTO DEFINITIVO		1:100			
NUMERO REVISIONE	NOTE		DATA REVISIONE		


Responsabile del Procedimento: avv. Andrea Patergnani

SCALA PLETTEGGIO: PIPRATO: DELEGATORE: RESPONSABILE:


QUESTO ORDINE E' DI PROPRIETA' INDELEBILE DEL RAGGRUPPAMENTO TEMPORANEO PER IL RECUPERO DELLA VANGADIZZA E NON PUO' ESSERE COPERTO, RIPRODOTTO O TRASFERITO A TERZI SENZA AUTORIZZAZIONE SCRITTA DEL REDATTORE

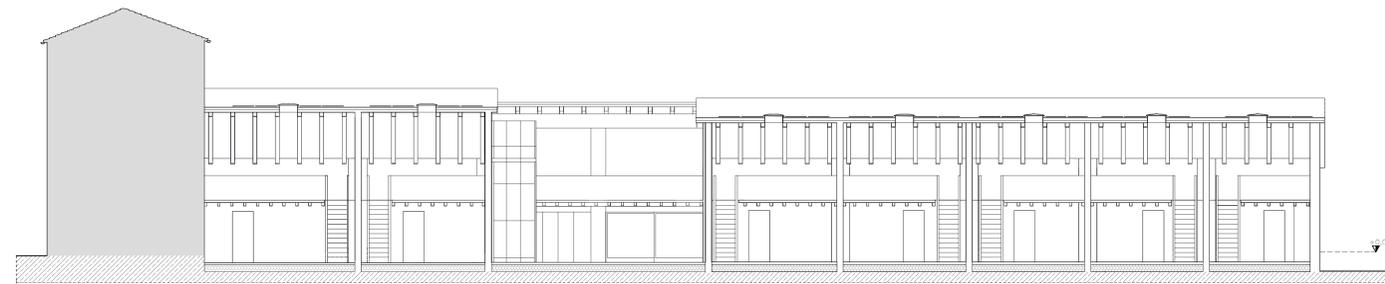


SEZIONE LONGITUDINALE M-M

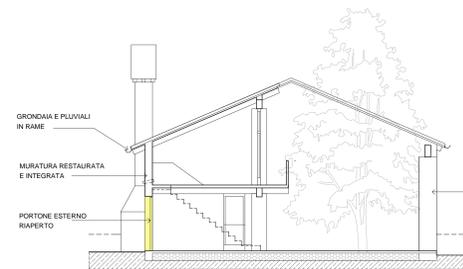


SEZIONE R-R

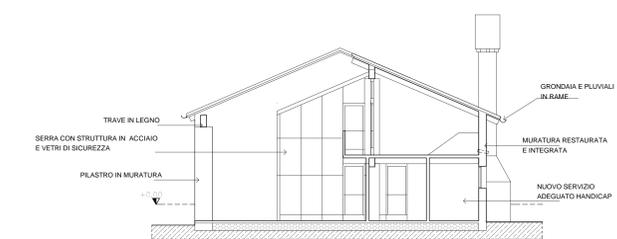

SEZIONE O-O

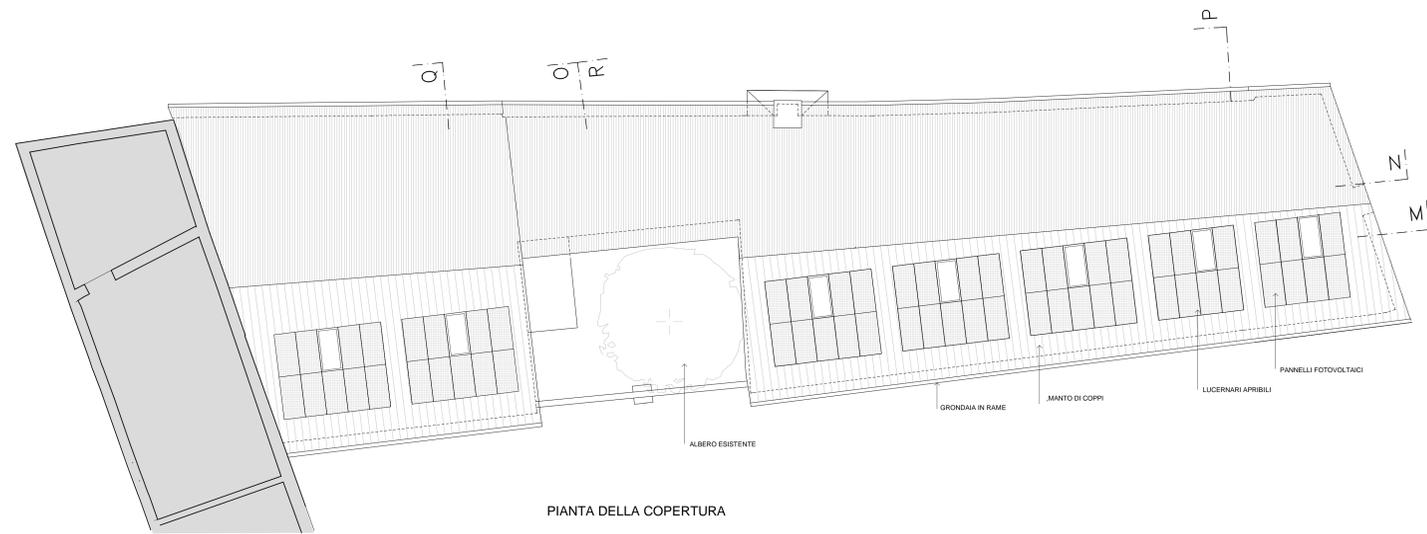

PIANTA DELLA COPERTURA

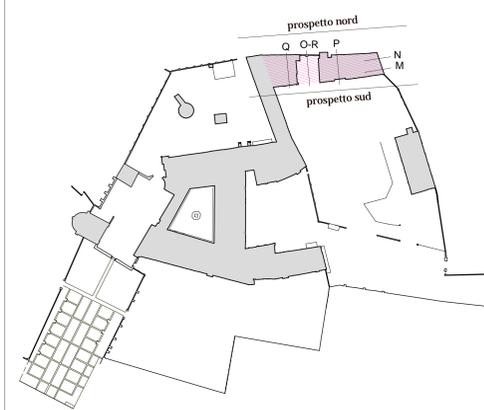

NORD

COMUNE DI BADIA POLESINE  
REGIONE DEL VENETO  
recupero del complesso monumentale della  
**abbazia della vangadizza**

Convenzione di incarico rep. 5474/2003

POR-CRO FESR 2007-2013 : ARTIGIANATO ARTISTICO E TRADIZIONALE

Raggruppamento Temporaneo "Progettisti per il Recupero della Vangadizza"  
Capogruppo arch. Ettore Vio, Studio Associato Vio-Fassina  
arch. Guido Pirropoli, Studio Pirropoli  
ing. Claudio Giardinia  
ing. Andrea Carini, Politecnica  
ing. Mauro Strada, Strada s.r.l.  
p.l. Lorenzo Bellini, Politecnica s.r.l.

PROGETTO DEFINITIVO ESECUTIVO

SITUAZIONE		PC.6		sezioni M-M, O-O, R-R e pianta copertura	
FASE	NUMERO FILE	SCALA	DATA EMISSIONE	ott. 2010	
PROGETTO DEFINITIVO		1:100			
NUMERO REVISIONE	NOTE		DATA REVISIONE		

Responsabile del Procedimento: avv. Andrea Patergnani

SCALA PLETTEGGIO: PIPRATO: DELEGATORE: RESPONSABILE:

QUESTO ORDINE E' DI PROPRIETA' INDELEBILE DEL RAGGRUPPAMENTO TEMPORANEO PER IL RECUPERO DELLA VANGADIZZA E NON PUO' ESSERE COPERTO, RIPRODOTTO O TRASFERITO A TERZI SENZA AUTORIZZAZIONE SCRITTA DEL REDATTORE