


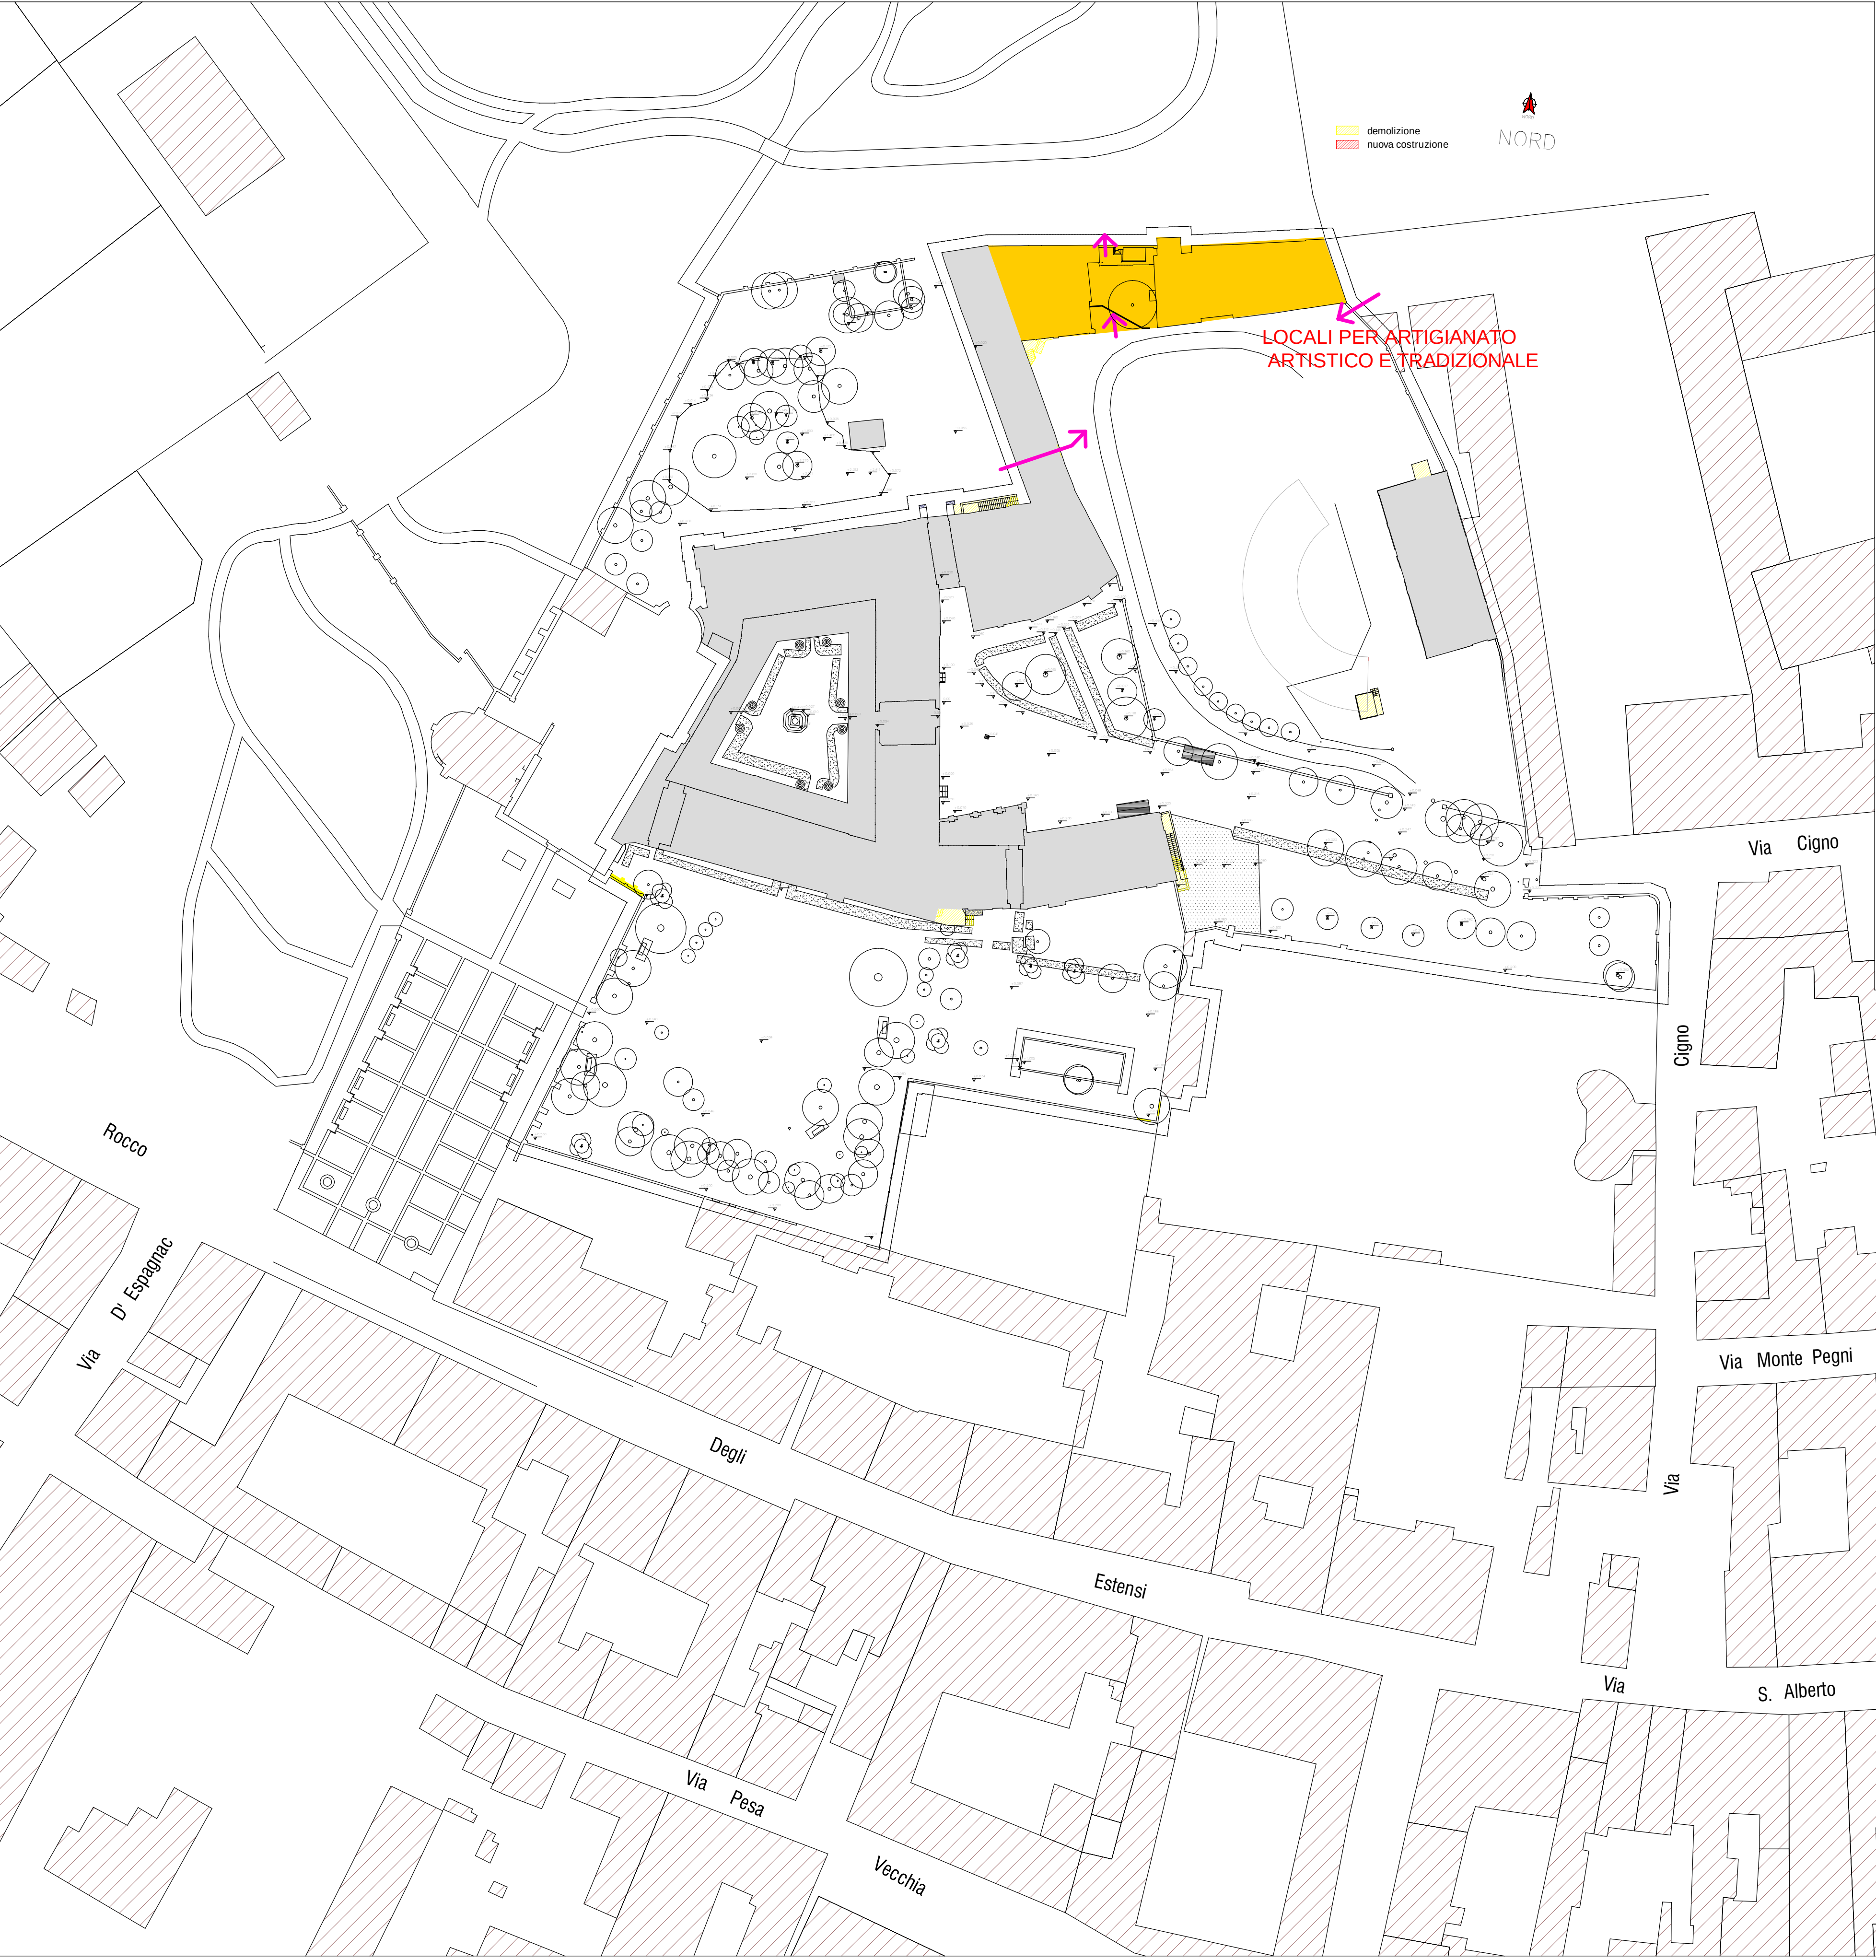

Convenzione di incarico rep. 5474/2003

PROGETTO DEFINITIVO ESECUTIVO
POR-CRO FESR 2007-2013 : ARTIGIANATO ARTISTICO E TRADIZIONALE

PROGETTO

**Raggruppamento Temporaneo
"Progettisti per il Recupero della Vangadizza"**

Capogruppo arch. Ettore Vio, Studio Associato Vio-Fassina
arch. Guido Pietropoli, Studio Pietropoli
ing. Claudio Giarola
ing. Andrea Casna, Politecna
ing. Mauro Strada, Steam s.r.l.
p.i. Lorenzo Belloni, Polistudio s.r.l.

ID TAVOLA

TITOLO

PC.3 planimetria generale

FASE	NOME FILE	SCALA	DATA EMISSIONE
PROGETTO DEFINITIVO		1:500	OTTOBRE 2010
NUMERO REVISIONE	NOTE	DATA REVISIONE	

Responsabile del Procedimento: arch. Ivan Stocchi

SCALA PLOTTAGGIO	FORMATO	DISEGNATORE	RESPONSABILE

QUESTO DISEGNO E' DI PROPRIETA' RISERVATA DEL RAGGRUPPAMENTO TEMPORANEO PER IL RECUPERO DELLA VANGADIZZA E NON PUO' ESSERE COPIATO, RIPRODOTTO O MOSTRATO A TERZI SENZA AUTORIZZAZIONE SCRITTA DEL MEDESIMO